



ΕΦΗΜΕΡΙΣ ΤΗΣ ΚΥΒΕΡΝΗΣΕΩΣ

ΤΗΣ ΕΛΛΗΝΙΚΗΣ ΔΗΜΟΚΡΑΤΙΑΣ

ΤΕΥΧΟΣ ΤΕΤΑΡΤΟ **Αρ. Φύλλου 856**

11 Αυγούστου 2003

ΠΕΡΙΕΧΟΜΕΝΑ

ΑΠΟΦΑΣΕΙΣ

ΑΠΟΦΑΣΕΙΣ

Αριθ. 6768/661/03 (1)

Τροποποίηση του εγκεκριμένου ρυμοτομικού σχεδίου του Δήμου Ασπροπύργου στο Ο.Τ. 427, με τη μετατόπιση των ρυμοτομικών και οικοδομικών γραμμών.

Ο ΝΟΜΑΡΧΗΣ ΔΥΤΙΚΗΣ ΑΤΤΙΚΗΣ

Έχοντας υπόψη:

1. Τις διατάξεις του Ν.Δ. της 17ης Ιουλίου 1923 όπως μεταγενέστερα συμπληρώθηκαν και τροποποιήθηκαν.
2. Το Ν. 1577/1985 «Γενικός οικοδομικός κανονισμός», όπως ισχύει μετά το Ν. 2831/2000 (ΦΕΚ 140Α).
3. Τα άρθρα 152 παρ. 6, 154 και 161 του από 14.7.1999 Π. Δ/γματος «Κώδικας Βασικής Πολεοδομικής Νομοθεσίας» (ΦΕΚ 580/Δ΄).
4. Την 75724/1151/30.12.1983 (ΦΕΚ 767/Β/ 30.12.83) κοινή απόφαση Υπουργού Προεδρίας της Κυβερνήσεως και ΧΟΠ «Κωδικοποίηση τροποποίηση και συμπλήρωση των Συλλογικών Οργάνων γνωμοδοτικής και αποφασιστικής αρμοδιότητας του Υπ. ΧΟΠ σε ενιαίο κείμενο».
5. Τις διατάξεις του Ν. 2218/94 (ίδρυση Νομαρχιακής Αυτοδιοίκησης) και τις τροποποιήσεις αυτού με το Ν. 2240/95.
6. Το άρθρο 10 παρ. 1α και 1β του Ν. 3044/27.8.2002 (ΦΕΚ 197/Α/2002) Περί ασκήσεως αρμοδιοτήτων πολεοδομικού σχεδιασμού.
7. Την 311/30/03 θετική εισήγηση της Δ/νσης Πολεοδομίας Δυτ. Αττικής.
8. Την 57/03 ομόφωνη γνωμοδότηση του ΣΧΟΠ του Νομού που διατυπώθηκε στο 10° Πρακτικό στη συνεδρίαση της 24.6.2003.
9. Την 396/2000 απόφαση του Δ.Σ. Δήμου Ασπροπύργου.
10. Το γεγονός ότι με την παρούσα απόφαση δεν προκαλείται επιβάρυνση του κρατικού προϋπολογισμού ή αυτού του Ο.Τ.Α., αποφασίζουμε:

Άρθρο 1

Εγκρίνεται η τροποποίηση του εγκεκριμένου ρυμοτομικού σχεδίου του Δήμου Ασπροπύργου με τη μετατόπιση τμήματος των ρυμοτομικών και οικοδομικών γραμμών στο Ο.Τ. 427, όπως αναλυτικά φαίνεται στο συνημμένο τοπογραφικό διάγραμμα σε κλίμακα 1: 500 που έχει θεωρηθεί από τον Αν/τη Δ/ντή της Δ/νσης Πολεοδομίας Δυτικής Αττικής και που το αντίτυπο του θα δημοσιευθεί με αυτή την απόφαση στην Εφημερίδα της Κυβερνήσεως.

Άρθρο 2

Από τις διατάξεις αυτής της απόφασης δεν προκαλείται δαπάνη σε βάρος του Κρατικού προϋπολογισμού και του προϋπολογισμού του Δήμου Ασπροπύργου.

Άρθρο 3


Η ισχύς αυτής της απόφασης αρχίζει από την ημερομηνία δημοσίευσής της στην Εφημερίδα της Κυβερνήσεως.

Η απόφαση αυτή να δημοσιευθεί στην Εφημερίδα της Κυβερνήσεως.

Ελευσίνα, 17 Ιουλίου 2003

Ο Νομάρχης

ΑΡΙΣΤΕΙΔΗΣ ΑΡΚΟΥΔΑΡΗΣ

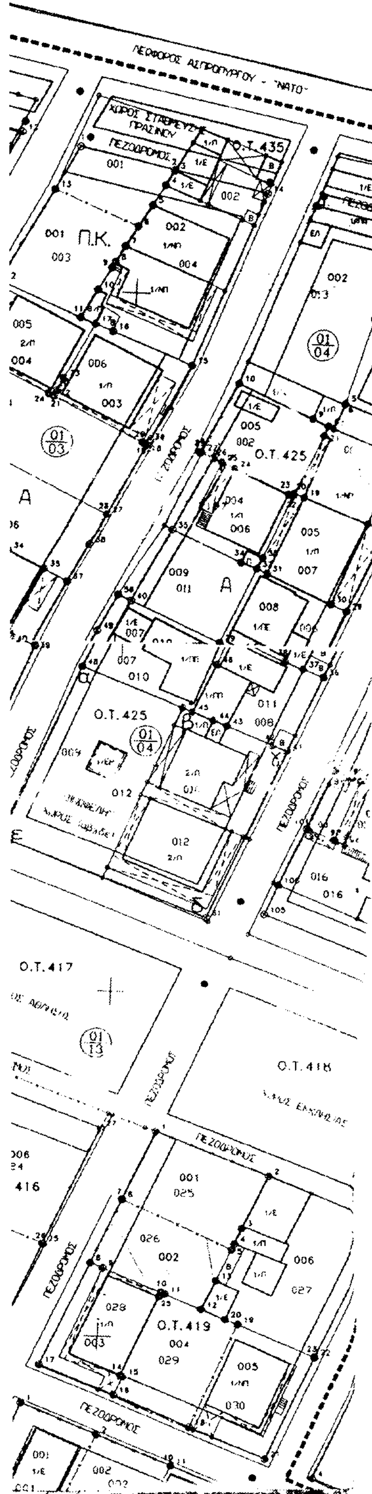

ΚΤΗΜΑΤΟΛΟΓΙΚΟΣ ΠΙΝΑΚΑΣ

ΚΩΔ. ΙΔΙΟΚΤΗΣΙΑΣ	ΟΝΟΜΑΤΕΠΩΝΥΜΟ	ΔΙΕΥΘΥΝΣΗ
0101011	ΑΓΝΩΣΤΟΣ	
0101016	ΑΓΝΩΣΤΟΣ	
0102006	ΑΓΝΩΣΤΟΣ	
0102008	ΗΛΙΑΣ ΓΕΩΡΓΙΟΣ	ΘΡΑΣΥΒΟΥΛΟΥ ΚΑΤΩ ΦΟΥΣΑ ΑΣΠΡ/ΓΟΣ
01013001	ΚΟΥΡΑΣΗΣ ΔΗΜΗΤΡΙΟΣ	ΣΑΧΤΟΥΡΗ ΑΣΠΡ/ΓΟΣ

ΟΡΟΙ ΔΟΜΗΣΗΣ
ΠΕΡΙΟΧΗ ΦΟΥΣΑ ΑΣΠΡΟΠΥΡΓΟΥ
ΦΕΚ 294/Δ/95 Ο.Τ. 603 (427 ΠΡΑΞΗΣ)

ΧΡΗΣΗ ΑΜΙΓΟΥΣ ΚΑΤΟΙΚΙΑΣ

Ε=150,00Μ2
Π=10,00Μ
ΚΑΛΥΨΗ: 70%
Σ.Δ 0-300 *0,8
300-600 *0,6
600--- *0,4

ΥΨΟΣ 9,00Μ+1,00Μ ΣΤΕΓΗ

661/140/02

Ο υπάλληλος
Σακάτος Λάμπρος

ΑΝΔΡΕΑΣ Γ. ΚΟΥΡΤΙΚΑΚΗΣ
ΑΡΧΙΤΕΚΤΟΝΑΣ ΜΗΧΑΝΙΚΟΣ

ΕΛΛΗΝΙΚΗ ΔΗΜΟΚΡΑΤΙΑ
ΝΟΜΑΡΧΙΑΚΗ ΑΥΤΟΔΙΟΙΚΗΣΗ ΔΥΤΙΚΗΣ ΑΤΤΙΚΗΣ
ΔΗΜΟΣ ΑΣΠΡΟΠΥΡΓΟΥ

ΤΟΠΟΓΡΑΦΙΚΟ ΔΙΑΓΡΑΜΜΑ

ΓΙΑ ΤΗΝ ΤΡΟΠΟΠΟΙΗΣΗ ΤΟΥ ΕΓΚΕΚΡΙΜΕΝΟΥ ΣΧΕΔΙΟΥ ΣΤΟ ΕΓΚΕΚΡΙΜΕΝΟ ΣΧΕΔΙΟ ΤΗΣ ΠΕΡΙΟΧΗΣ ΦΟΥΣΑ ΑΣΠΡΟΠΥΡΓΟΥ ΣΤΟ Ο Τ 427
ΦΕΚ 294/10-5-95
1/98ΠΡΑΞΗ ΕΦΑΡΜΟΓΗΣ ΠΟΥ ΚΥΡΩΘΗΚΕ ΜΕ ΤΗΝ ΥΠ . ΑΡΙΘΜ.691/318/98 ΑΠΟΦΑΣΗ

ΑΝΤΙΓΡΑΦΟ ΣΧΕΔΙΟΥ
που συνοδεύει την γνωμάτευση
του με αρ. ... πρακτικού.
Ελευσίνα ...
Η Γραμματέας του Συμβουλίου

ΒΑΣΙΛΙΚΗ ΚΑΛΟΓΗΡΟΥ - ΤΣΑΚΩΝΙΤΟΥ
ΜΗΧΑΝΟΛΟΓΟΣ ΜΗΧ/ΚΟΣ Τ.Ε.

ΚΛΙΜΑΞ 1/500

ΤΟ ΠΑΡΟΝ ΔΙΑΓΡΑΜΜΑ ΣΥΝΟΔΕΥΕΙ ΤΗΝ ... ΑΡΙΘΜ 1... ΑΠΟΦΑΣΗ ΔΗΜΟΤΙΚΟΥ ΣΥΜΒΟΥΛΙΟΥ ΚΑΙ ΕΙΝ... ΑΥΤΟ ΠΟΥ ΑΝΑΡΤΗΘΗΚΕ

ΕΘΝΙΚΟ ΤΥΠΟΓΡΑΦΕΙΟ

ΑΚΡΙΒΕΣ ΦΩΤΟΑΝΤΙΓΡΑΦΟ
ΑΣΠΡΟΠΥΡΓΟΣ .../12/2002
Ο ΔΙΕΥΘΥΝΤΗΣ Τ.Υ.
ΙΩΑΝΝΗΣ ΠΑΝΑΓΙΩΤΙΔΗΣ

Ο ΔΗΜΑΡΧΟΣ

ΓΕΩΡΓΙΟΣ Ε. ΛΑΚΟΣ

ΕΛΕΥΣΙΝΑ 23/1/2002	ΑΣΠ/ΡΓΟΣ 23/1/2002	ΑΣΠΡ/ΓΟΣ 23/1/2002
ΘΕΩΡΗΘΗΚΕ	ΕΛΕΧΘΗΚΕ	Ο ΣΥΝΤΑΞΑΣ
		Ιωάννης
		Μηχανικός
		με Βαθμό Β'

Αριθ. 6769/660/03 (2)

Τροποποίηση του εγκεκριμένου ρυμοτομικού σχεδίου του Δήμου Ν. Περάμου στα Ο.Τ. 231 - 233 - 234 - 235 - 236 στην περιοχή «Λουτρόπυργος - Νεράκι».

Ο ΝΟΜΑΡΧΗΣ ΔΥΤΙΚΗΣ ΑΤΤΙΚΗΣ

Έχοντας υπόψη:

1. Τις διατάξεις του Ν.Δ. της 17ης Ιουλίου 1923 όπως μεταγενέστερα συμπληρώθηκαν και τροποποιήθηκαν.

2. Το Ν. 1577/1985 «Γενικός οικοδομικός κανονισμός», όπως ισχύει μετά το Ν. 2831/2000 (ΦΕΚ 140Α).

3. Τα άρθρα 152 παρ. 6, 154 και 161 του από 14.7.1999 Π. Δ/γματος «Κώδικας Βασικής Πολεοδομικής Νομοθεσίας» (ΦΕΚ 580/Δ΄).

4. Την 75724/1151/30.12.1983 (ΦΕΚ 767/Β/30.12.83) κοινή απόφαση Υπουργού Προεδρίας της Κυβερνήσεως και ΧΟΠ «Κωδικοποίηση τροποποίηση και συμπλήρωση των Συλλογικών Οργάνων γνωμοδοτικής και αποφασιστικής αρμοδιότητας του Υπ. ΧΟΠ. σε ενιαίο κείμενο».

5. Τις διατάξεις του Ν. 2218/94 (ίδρυση Νομαρχιακής Αυτοδιοίκησης) και τις τροποποιήσεις αυτού με το Ν. 2240/95.

6. Το άρθρο 10 παρ. 1α και 1β του Ν. 3044/27.8.2002 (ΦΕΚ 197/Α΄/2002) Περί ασκήσεως αρμοδιοτήτων πολεοδομικού σχεδιασμού.

7. Την ΔΥ/9.6.2003 θετική εισήγηση της Δ/νσης Πολεοδομίας Δυτ. Αττικής.

8. Την 52/03 γνωμοδότηση του ΣΧΟΠ του Νόμου που διατυπώθηκε στο 9° Πρακτικό στη συνεδρίαση της 10.6.2003.

9. Την 8/2000 απόφαση του Δ.Σ. Δήμου Ν. Περάμου.

10. Το γεγονός ότι με την παρούσα απόφαση δεν προκαλείται επιβάρυνση του κρατικού προϋπολογισμού ή αυτού του Ο.Τ.Α., αποφασίζουμε:

Άρθρο 1

Εγκρίνεται η τροποποίηση του εγκεκριμένου ρυμοτομικού σχεδίου του Δήμου Ν. Περάμου στην περιοχή «Λουτρόπυργος - Νεράκι» στα Ο.Τ. 231 - 233 - 234 - 235 - 236, με τον αποχαρακτηρισμό τμήματος από χώρο πρασίνου σε οικοδομήσιμο του Ο.Τ. 234, τη μετατόπιση των ρυμοτομικών και οικοδομικών γραμμών μεταξύ των Ο.Τ. 231 - 233 - 234 -235-236 και το χαρακτηρισμό του Ο.Τ. 236 από PARKING σε κοινόχρηστο χώρο, όπως αναλυτικά φαίνεται στο τοπογραφικό διάγραμμα σε κλίμακας 1: 1000, που έχει θεωρηθεί από τον Αν/τη Δ/ντή της Δ/νσης Πολεοδομίας Δυτ. Αττικής και που το αντίτυπο τους θα δημοσιευθεί με αυτή την απόφαση στην Εφημερίδα της Κυβερνήσεως.

Άρθρο 2

Από τις διατάξεις αυτής της απόφασης δεν προκαλείται δαπάνη σε βάρος του κρατικού προϋπολογισμού του Δήμου Νέας Περάμου.

Άρθρο 3

Η ισχύς αυτής της Απόφασης αρχίζει από την ημερομηνία δημοσίευσής της στην Εφημερίδα της Κυβερνήσεως,

Η απόφαση αυτή να δημοσιευθεί στην Εφημερίδα της Κυβέρνησης.

Ελευσίνα, 17 Ιουλίου 2003

Ο Νομάρχης
ΑΡΙΣΤΕΙΔΗΣ ΑΡΚΟΥΔΑΡΗΣ

Όροι Δόμησης
Δ/γμα 6/8/98
Φ.Ε.Κ. 756/12-10-98
Ε = 600 μ² 200 μ² } πρατήρια
Π = 14.00 μ. 7.5
όσα προκύπτουν από την
πράξη εφαρμογής
Ε = 400 μ² Π = 10 μ²
Κάλυψη = 40%
Σ.Δ. = 0.4 και για τα βιομηχ.
πλέον των 250 μ² Σ.Δ = 0.2
Ύψος = 7.5 μ + 2 μ στέγη
όχι πυλωτή.

— ο.γ.
— ρ.γ.

— ρ.γ.
— ο.γ.

ΕΘΝΙΚΟ ΤΥΠΟΓΡΑΦΕΙΟ
Για τεχνικούς λόγους στο σχεδιάγραμμα
έγινε σμίκρυνση κατά ποσοστό 55 %

Υπόμνημα

— — — — : Ισχύουσα Ρυμοτομική Γραμμή
— — — — : Ισχύουσα Οικοδομική Γραμμή
———— : Προτεινόμενη Ρυμοτομική Γραμμή
———— : Προτεινόμενη Οικοδομική Γραμμή

ΕΛΛΗΝΙΚΗ ΔΗΜΟΚΡΑΤΙΑ
ΝΟΜΑΡΧΙΑΚΗ ΑΥΤΟΔΙΟΙΚΗΣΗ
ΔΥΤ. ΑΤΤΙΚΗΣ
ΔΙΕΥΘΥΝΣΗ ΠΟΛΕΟΔΟΜΙΑΣ
ΤΜΗΜΑ ΤΟΠΟΓΡΑΦΙΚΟ
Συνοδεύει την με αρ. 6769/660/03
Απόφαση περί Τροποποίησης του ρυμ. σχεδίου του Δήμου Ν. Περάμου στα Ο.Τ. 231-233-234-235-236
Ελευσίνα 17/7/03
Ο ΑΝΑΠΛ. Δ/ΝΤΗΣ
ΠΑΝ. ΤΟΥΛΑΣ
ΑΡΧ. ΜΗΧ/ΚΟΣ

ΕΘΕΩΡΗΘΗ
17/7/03
ΜΗΧ/ΚΟΣ
ΜΕ Α' ΒΑΘΜΟ

Τοπογραφικό Διάγραμμα

που συνοδεύει την Πρόταση Τροποποίησης
Θέση : Ο.Τ. 231, Ο.Τ. 234, Ο.Τ. 236, Ο.Τ. 235, Ο.Τ. 233
"Λουτρόπυργος"
Κοινότης : Νέα Περάμου, Αττικής
Κλίμακα : 1:500
οι ρ.γ. και ο.γ. έχουν τεθεί από το Διάταγμα
Ρυμοτομίας και από Κλίμακα 1:1000 γραφικά.

ΠΙΣΤΟ ΑΝΤΙΓΡΑΦΟ ΣΧΕΔΙΟΥ
που συνοδεύει την γνωμάτευση
του με Α.Μ.Ο. 8/03 πρακτικού.
Ελευσίνα
Η Γραμματέας του Συμβουλίου
ΒΑΣΙΛΙΚΗ ΚΑΛΟΓΗΡΟΥ ΤΣΑΚΩΝΙΤΟΥ
ΜΗΧΑΝΟΛΟΓΟΣ ΜΗΧ/ΚΟΣ Τ.Ε.

Νοέμβριος 99
ο Μηχανικός

ΠΑΝΑΓΙΩΤΗΣ Γ. ΚΑΤΣΩΛΗΣ
ΔΙΠΛ. ΑΓΡ. & ΤΟΠΟΓΡΑΦΟΣ ΜΗΧΑΝΙΚΟΣ
ΑΡΙΣΤΟΤΕΛΕΙΟΥ ΠΑΝΕΠΙΣΤΗΜΙΟΥ ΘΕΣΣΑΛΟΝΙΚΗΣ
ΜΕΛΟΣ Τ.Ε.Ε. ΑΡΙΘΜΟΣ ΜΗΤΡΩΟΥ 41591
ΠΑΠΑΚΩΝΣΤΑΝΤΙΝΟΥ 8 ΠΑΠΑΓΟΣ - ΑΘΗΝΑ ΤΗΛ: 652.2531

Κτηματολογικός Πίνακας		
α/α	ονοματεπώνυμο	Διεύθυνση
1	Αρωντζά Έφη συζ. Αποστ. Εταιρείας	Αναστάσεως 27, Παπάγου
2	Σταμάθης Απόστολος	Περικλέους 7, Ανατολή - Ν. Μάκρη

ΒΕΒΑΙΩΣΗ

Βεβαιώνεται ότι το παρόν
τοπογραφικό διάγραμμα συνοδεύει
την υπ' αριθ. 8/2000 Απόφαση
Δημοτικού Συμβουλίου Νέας
Περάμου και επισυνάπτεται.

ΠΡΟΕΔΡΟΣ
Ν. ΠΕΡΑΜΟΣ
Ο ΔΗΜΑΡΧΟΣ
ΑΘΑΝΑΣΙΟΣ

Αριθ. 29/13481/ΠΣΚ/370 (3)

Τροποποίηση του ρυμοτομικού σχεδίου στο Ο.Τ. Γ 173 της Κοινότητας Ευκαρπίας Ν. Θεσσαλονίκης.

Ο ΝΟΜΑΡΧΗΣ ΘΕΣΣΑΛΟΝΙΚΗΣ

Έχοντας υπόψη:

1. Τις διατάξεις των άρθρων 152, 153 και 154 του Π.Δ. της 14/27.7.1999 «Κώδικας Βασικής Πολεοδομικής Νομοθεσίας», (ΦΕΚ 580/Δ΄), όπως ισχύουν.

2. Τις διατάξεις του άρθρου 29 του Ν. 2831/2000 (ΦΕΚ 140/Α΄), όπως αντικαταστάθηκαν με το άρθρο 10 του Ν. 3044/2002 (ΦΕΚ 197/Α΄).

3. Τις διατάξεις του Ν. 2218/94 «Ίδρυση Νομαρχιακής Αυτοδιοίκησης κ.λπ.» (ΦΕΚ 90/Α/94), όπως τροποποιήθηκαν και συμπληρώθηκαν με το Ν. 2242/94 «Συμπλήρωση διατάξεων για τη Νομαρχιακή Αυτοδιοίκηση και άλλες διατάξεις» (ΦΕΚ 153/Α/94), όπως και το άρθρο 63 του Π.Δ. 30/1996 «Κώδικας Νομαρχιακής Αυτοδιοίκησης» (ΦΕΚ 21/Α΄).

4. Την 21/31.3.95 Απόφαση του Νομαρχιακού Συμβουλίου Θεσσαλονίκης «Οργανισμός Εσωτερικής Υπηρεσίας της Νομαρχιακής Αυτοδιοίκησης Θεσσαλονίκης» (ΦΕΚ 392/Β/11.4.95) όπως ισχύει.

5. Την 58/2002 απόφαση του Κοινοτικού Συμβουλίου της Κοινότητας Ευκαρπίας.

6. Την 105/24.6.2003 πράξη γνωμοδότησης του Συμβουλίου Χωροταξίας, Οικισμού και Περιβάλλοντος του Νομού Θεσσαλονίκης.

7. Τις διατάξεις του άρθρου 29Α του Ν. 1558/85, όπως αυτό προστέθηκε με το άρθρο 27 του Ν. 2081/92 (ΦΕΚ 154/Α/92) και τη διαπίστωση ότι από τις τυχόν κανονιστικού χαρακτήρα διατάξεις της παρούσας δεν προκαλείται δαπάνη σε βάρος του κρατικού προϋπολογισμού ή του οικείου Ο.Τ.Α.

8. Την 10/6943/13.3.2003 απόφαση Νομάρχη Θεσσαλονίκης με θέμα: «Παροχή εξουσιοδότησης για υπογραφή εγγράφων με "ΕΝΤΟΛΗ ΝΟΜΑΡΧΗ" από τον Βοηθό Νομάρχη Αβραμίδη Ευστάθιο», αποφασίζουμε:

Άρθρο 1

Εγκρίνεται η τροποποίηση του ρυμοτομικού σχεδίου της Κοινότητας Ευκαρπίας στο Ο.Τ. Γ 173 με τη δημιουργία πεζόδρομου πλάτους 5 μ. και εκατέρωθεν αυτού προκηπίων πλάτους 2 μ., καθώς και τη διάσπαση του οικοδομικού τετραγώνου σε Ο.Τ. Γ 173 και Γ και Γ 173 Α, όπως οι ρυθμίσεις αυτές φαίνονται στο συνημμένη στην παρούσα απόφαση και θεωρημένο από το Διευθυντή της Διεύθυνσης Πολεοδομίας Ν. Θεσσαλονίκης πρωτότυπο χρωματισμένο διάγραμμα σε κλίμακα 1:500.

Άρθρο 2

Η ισχύς της απόφασης αυτής αρχίζει από τη δημοσίευσή της στην Εφημερίδα της Κυβερνήσεως.

Η απόφαση αυτή και το ακριβές αντίγραφο του πρωτοτύπου διαγράμματος που τη συνοδεύει να δημοσιευθούν στην Εφημερίδα της Κυβερνήσεως.

Θεσσαλονίκη, 8 Ιουλίου 2003

Με εντολή Νομάρχη
Ο Βοηθός Νομάρχης
ΕΥΣΤΑΘΙΟΣ ΑΒΡΑΜΙΔΗΣ

ΝΟΜΑΡΧΙΑΚΗ ΑΥΤΟΔΙΟΙΚΗΣΗ ΘΕΣΣΑΛΟΝΙΚΗΣ
ΚΟΙΝΟΤΗΤΑ Ν. ΕΥΚΑΡΠΙΑΣ
ΚΛΙΜΑΚΑ 1: 500

ΤΡΟΠΟΠΟΙΗΣΗ ΡΥΜΟΤΟΜΙΚΟΥ ΣΧΕΔΙΟΥ ΣΤΟ Ο.Τ.Γ173

ΕΓΚΑΡΣΙΑ ΜΕΡΚΑΤΟΡΙΚΗ ΠΡΟΒΟΛΗ
ΚΕΝΤΡΙΚΟΣ ΜΕΣΗΜΒΡΙΝΟΣ 3°0 ΑΠΟ ΑΘΗΝΑ

ΠΕΡΙΦΕΡΕΙΑ ΚΕΝΤΡΙΚΗΣ ΜΑΚΕΔΟΝΙΑΣ
ΝΟΜΟΣ ΘΕΣΣΑΛΟΝΙΚΗΣ
ΝΟΜΑΡΧΙΑΚΗ ΑΥΤΟΔ/ΣΗ ΘΕΣ/ΝΙΚΗΣ
ΔΙΕΥΘΥΝΣΗ ΠΟΛΕΟΔΟΜΙΑΣ
ΤΜΗΜΑ: Πολεοδομικών Σχεδίων και Κανονισμών
Συνοδεύει την 29/13481/ΠΣΚ/370/8-7-03 απόφαση Νομάρχη Θεσσαλονίκης για «Τροποποίηση ρυμοτομικού σχεδίου στο Ο.Τ. Γ173 της Κοινότητας Ευκαρπίας Ν. Θεσσαλονίκης».
Θεσσαλονίκη 8-7-2003
Ο ΔΙΕΥΘΥΝΤΗΣ
ΚΩΝΣΤΑΝΤΙΝΟΣ ΤΣΙΛΙΑΣ
Αγρον. Τοπ. Μηχ/κός
με βαθμό Διευθυντή

ΚΛΙΜΑΚΑ 1:500

ΠΙΝΑΚΑΣ ΙΔΙΟΚΤΗΤΩΝ

Ο.Τ.	ΟΙΚ.	ΙΔΙΟΚΤΗΤΗΣ
Γ173	01	Σαββόπουλος Κωνίνος 33.33% Σαββόπουλος Σάββας 33.33% Τουρβουλόγλου Αγγέλα 33.34%
	02	Κοινότητα Ευκαρπίας
Γ173Α	01	Αμπατζής Λάζαρος 100%
	02	Κεσούδη Δήμητρα 100%
	03	Αμπατζής Σταύρος 100%
	04	Ζαχαριάδου Μαρία 100%
	05	Σαββόπουλος Κωνίνος 33.33% Σαββόπουλος Σάββας 33.33% Ταρβουλόγλου Αγγέλα 33.34%
	06	Κοινότητα Ευκαρπίας

ΣΥΝΤΕΤΑΓΜΕΝΕΣ ΚΟΡΥΦΩΝ Ο.Τ.

Ο.Τ.	Κορυφή	ΥΠΑΡΧΟΝΤΑ Χ	ΥΠΑΡΧΟΝΤΑ Ψ	ΠΡΟΤΕΙΝΟΜΕΝΑ Χ	ΠΡΟΤΕΙΝΟΜΕΝΑ Ψ
Γ173	Τ1	135146,260	742159,65	135146,260	742159,650
	Τ2	135198,450	742124,220	135198,450	742124,220
	Τ3	135139,200	742026,680	135163,430	742069,880
	Τ4	135083,260	742063,280	135111,847	742106,232
	Τ5	135092,010	742075,440		
Γ173Α	Τ1			135109,138	742102,028
	Τ2			135162,839	742066,536
	Τ3			135139,200	742026,680
	Τ4			135083,260	742063,280
	Τ5			135092,010	742075,440

Ο.Τ.Γ175
Ο.Τ.Γ174
Ο.Τ.Γ173
Ο.Τ.Γ173Α
Ο.Τ.Γ160
Ο.Τ.Γ158
ΣΤΑΘΜΟΣ ΥΓΕΙΑΣ
Ο.Τ.Γ159
Ο.Τ.Γ161
Ο.Τ.Γ172
ΟΔΟΣ 25ης ΜΑΡΤΙΟΥ
πεζόδρομος

Το παρόν τοπογραφικό διάγραμμα συνοδεύει την υπ' αριθμ. απόφαση Κοινοτ. Συμβουλίου
Ο ΠΡΟΕΔΡΟΣ
ΓΕΩΡΓΙΟΣ ΝΙΓΔΕΛΗΣ

ΕΘΝΙΚΟ ΤΥΠΟΓΡΑΦΕΙΟ
Για τεχνικούς λόγους στο σχεδιάγραμμα έγινε σμίκρυνση κατά ποσοστό 37 %